

TEGNFORKLARING


PBL. § 25 REGULERINGSFORMÅL

- 1. BYGGEOMRÅDER**
[Orange box] HYTTER, BYA=15%
 - 2. LANDBRUKSOMRÅDER**
 - 3. OFFENTLIGE TRAFIKKOMRÅDER**
 - 4. FRIOMRÅDER**
 - 5. FAREOMRÅDER**
[Hatched box] HØYSPENTANLEGG
 - 6. SPESIALOMRÅDER**
[Grey box] PRIVAT VEG
[Light green box] FRILUFTSOMRÅDE
[Light blue box] FRILUFTSOMRÅDE I VANN
 - 7. FELLESOMRÅDER**
[Red box with T] KOMMUNALTEKNISK ANLEGG
- STREKSYMBOLER M.V.**
- [Thick black line] PLANENS BEGRENSNING
 - [Thin black line] GRENSE FOR REGULERINGSFORMÅL
 - [Dashed line] TOMTEGRENSE
 - [Dashed line] BYGGEGRENSE
 - [Blue dashed line with circles] MULIG TURVEG / SKI-LØYPEKRYSSING I TUNNELL
 - [Circle with T] TRANSFORMATORSTASJON
 - [Dashed orange line] STI

Reguleringsplan med bestemmelser for:

Rudstølen

Godkjent av kommunestyret 15.11.07

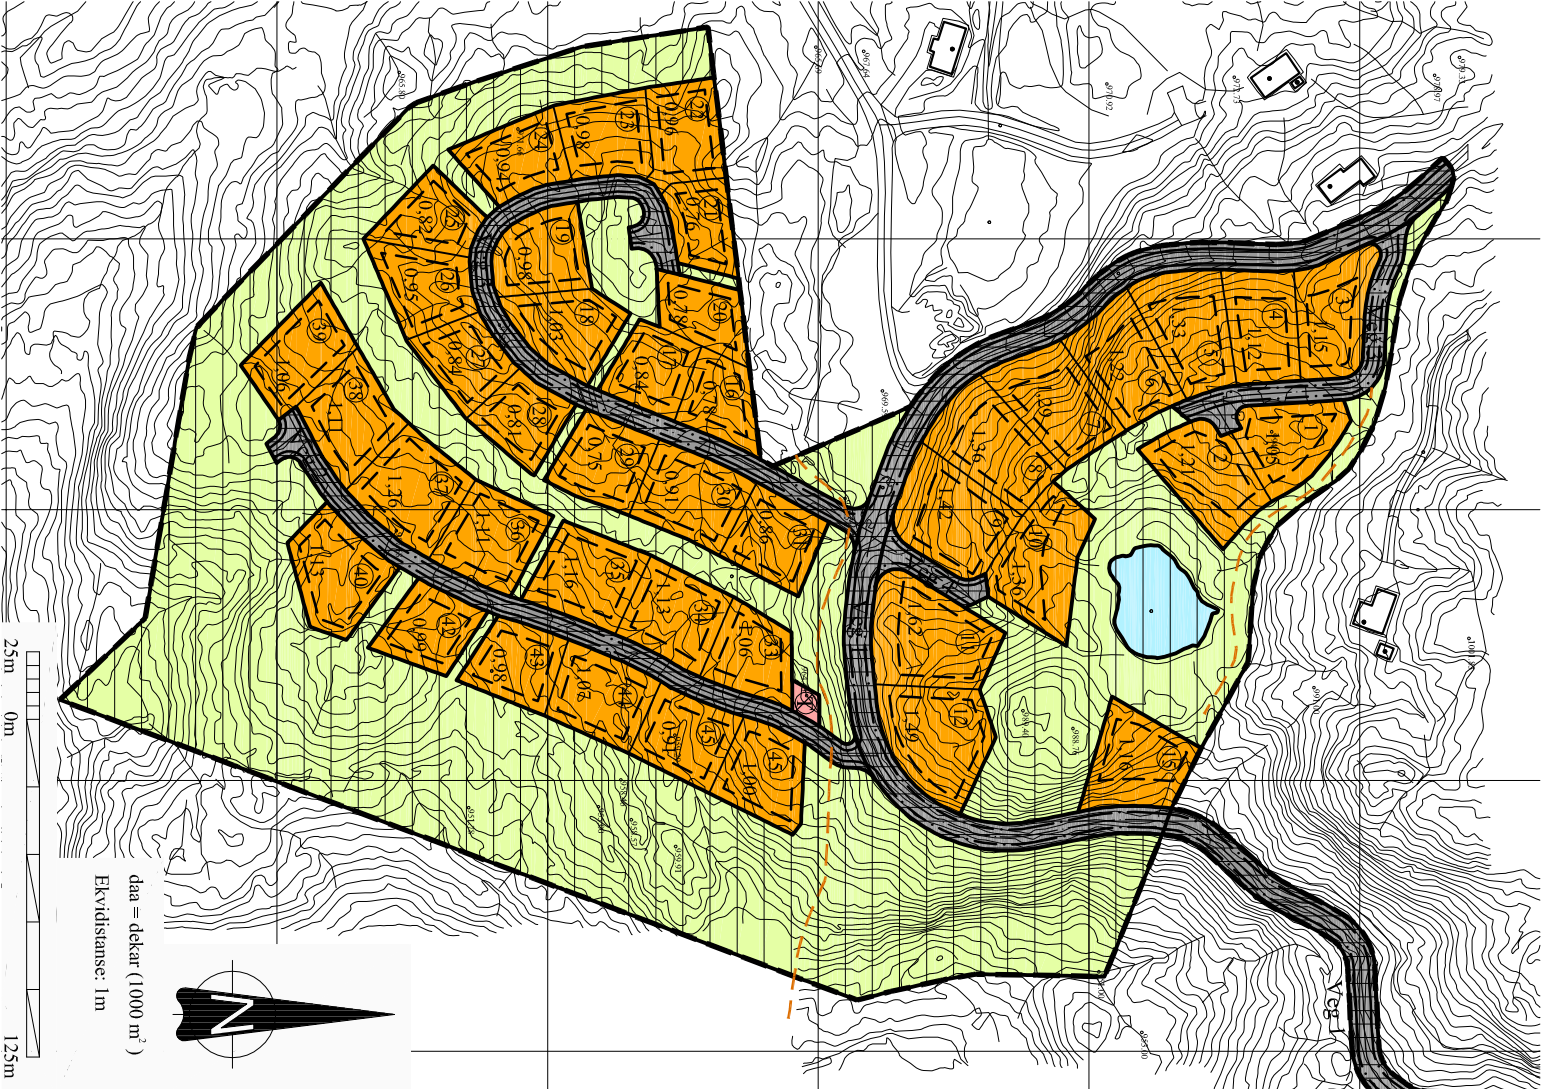

data = dekar (1000 m²)
Ekvidistanse: 1m

25m 0m 125m